



Überbauung zur Eichermatte - Vermarktungspläne



Datum: 07.12.2023

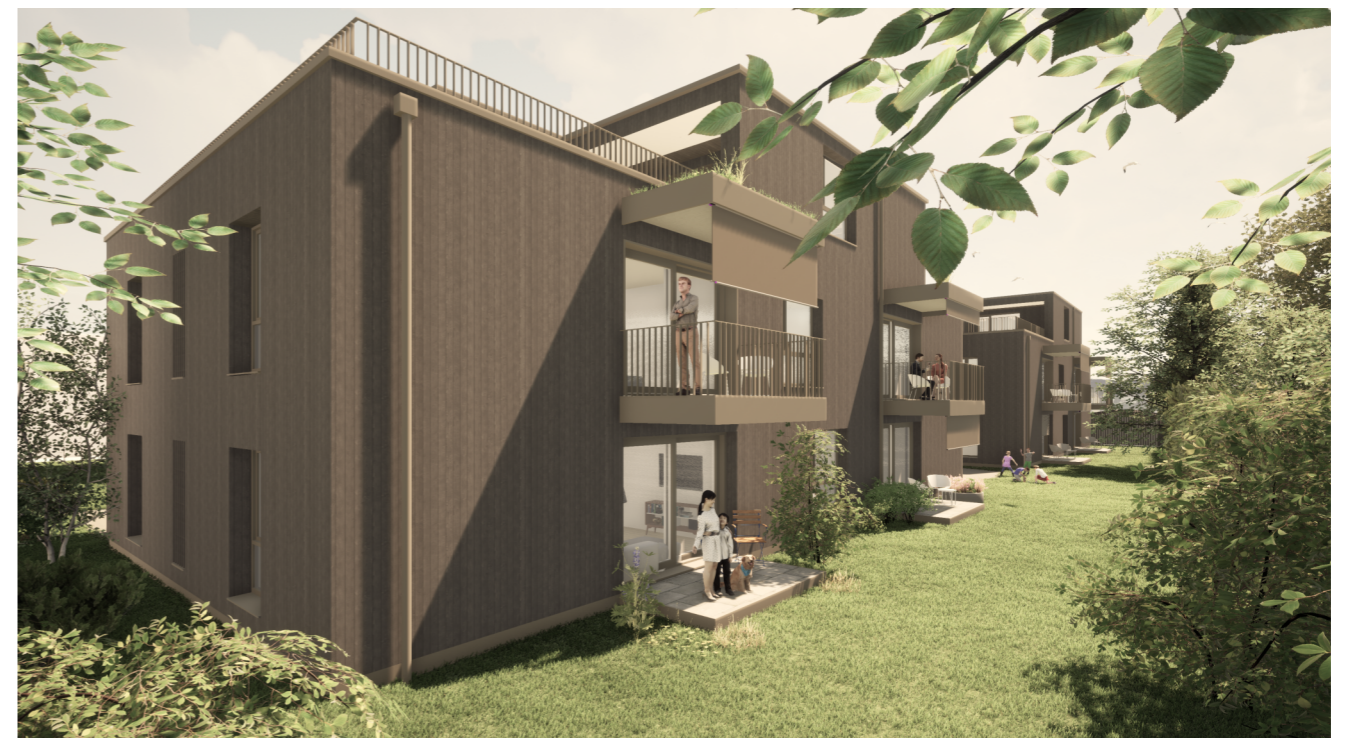


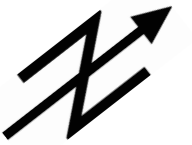





Haus B



Haus A

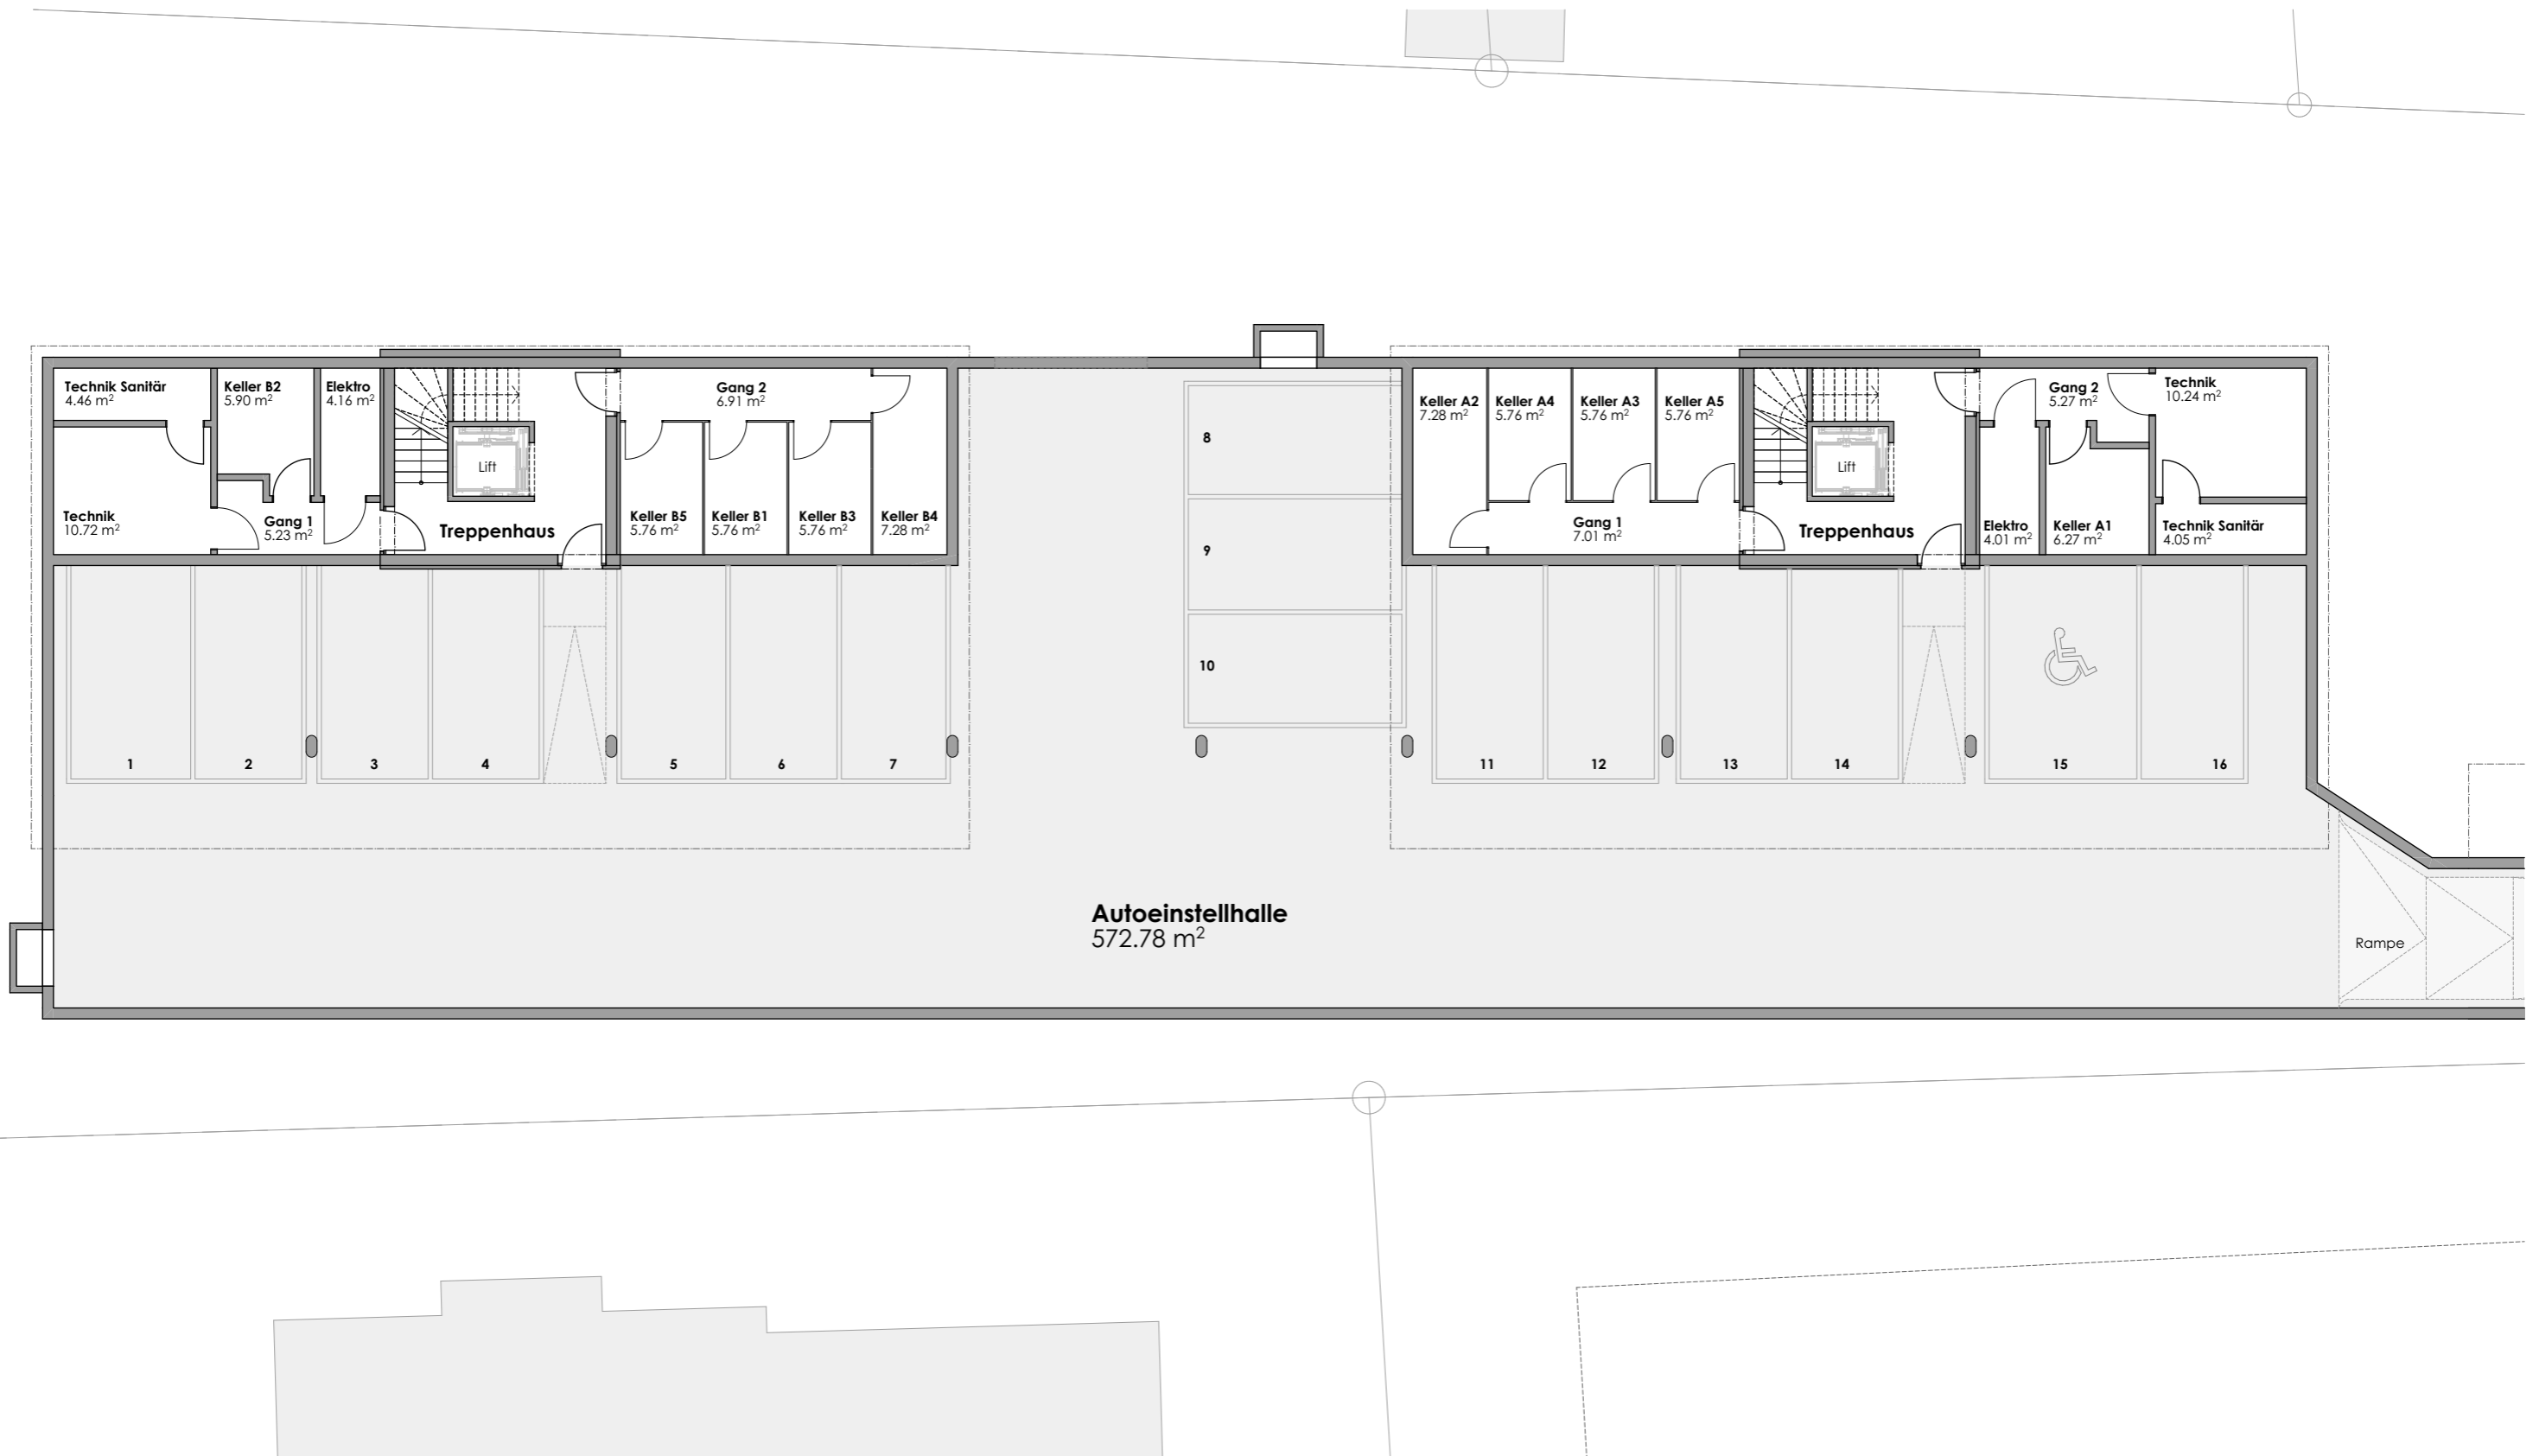
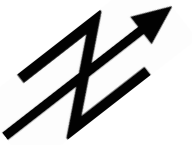


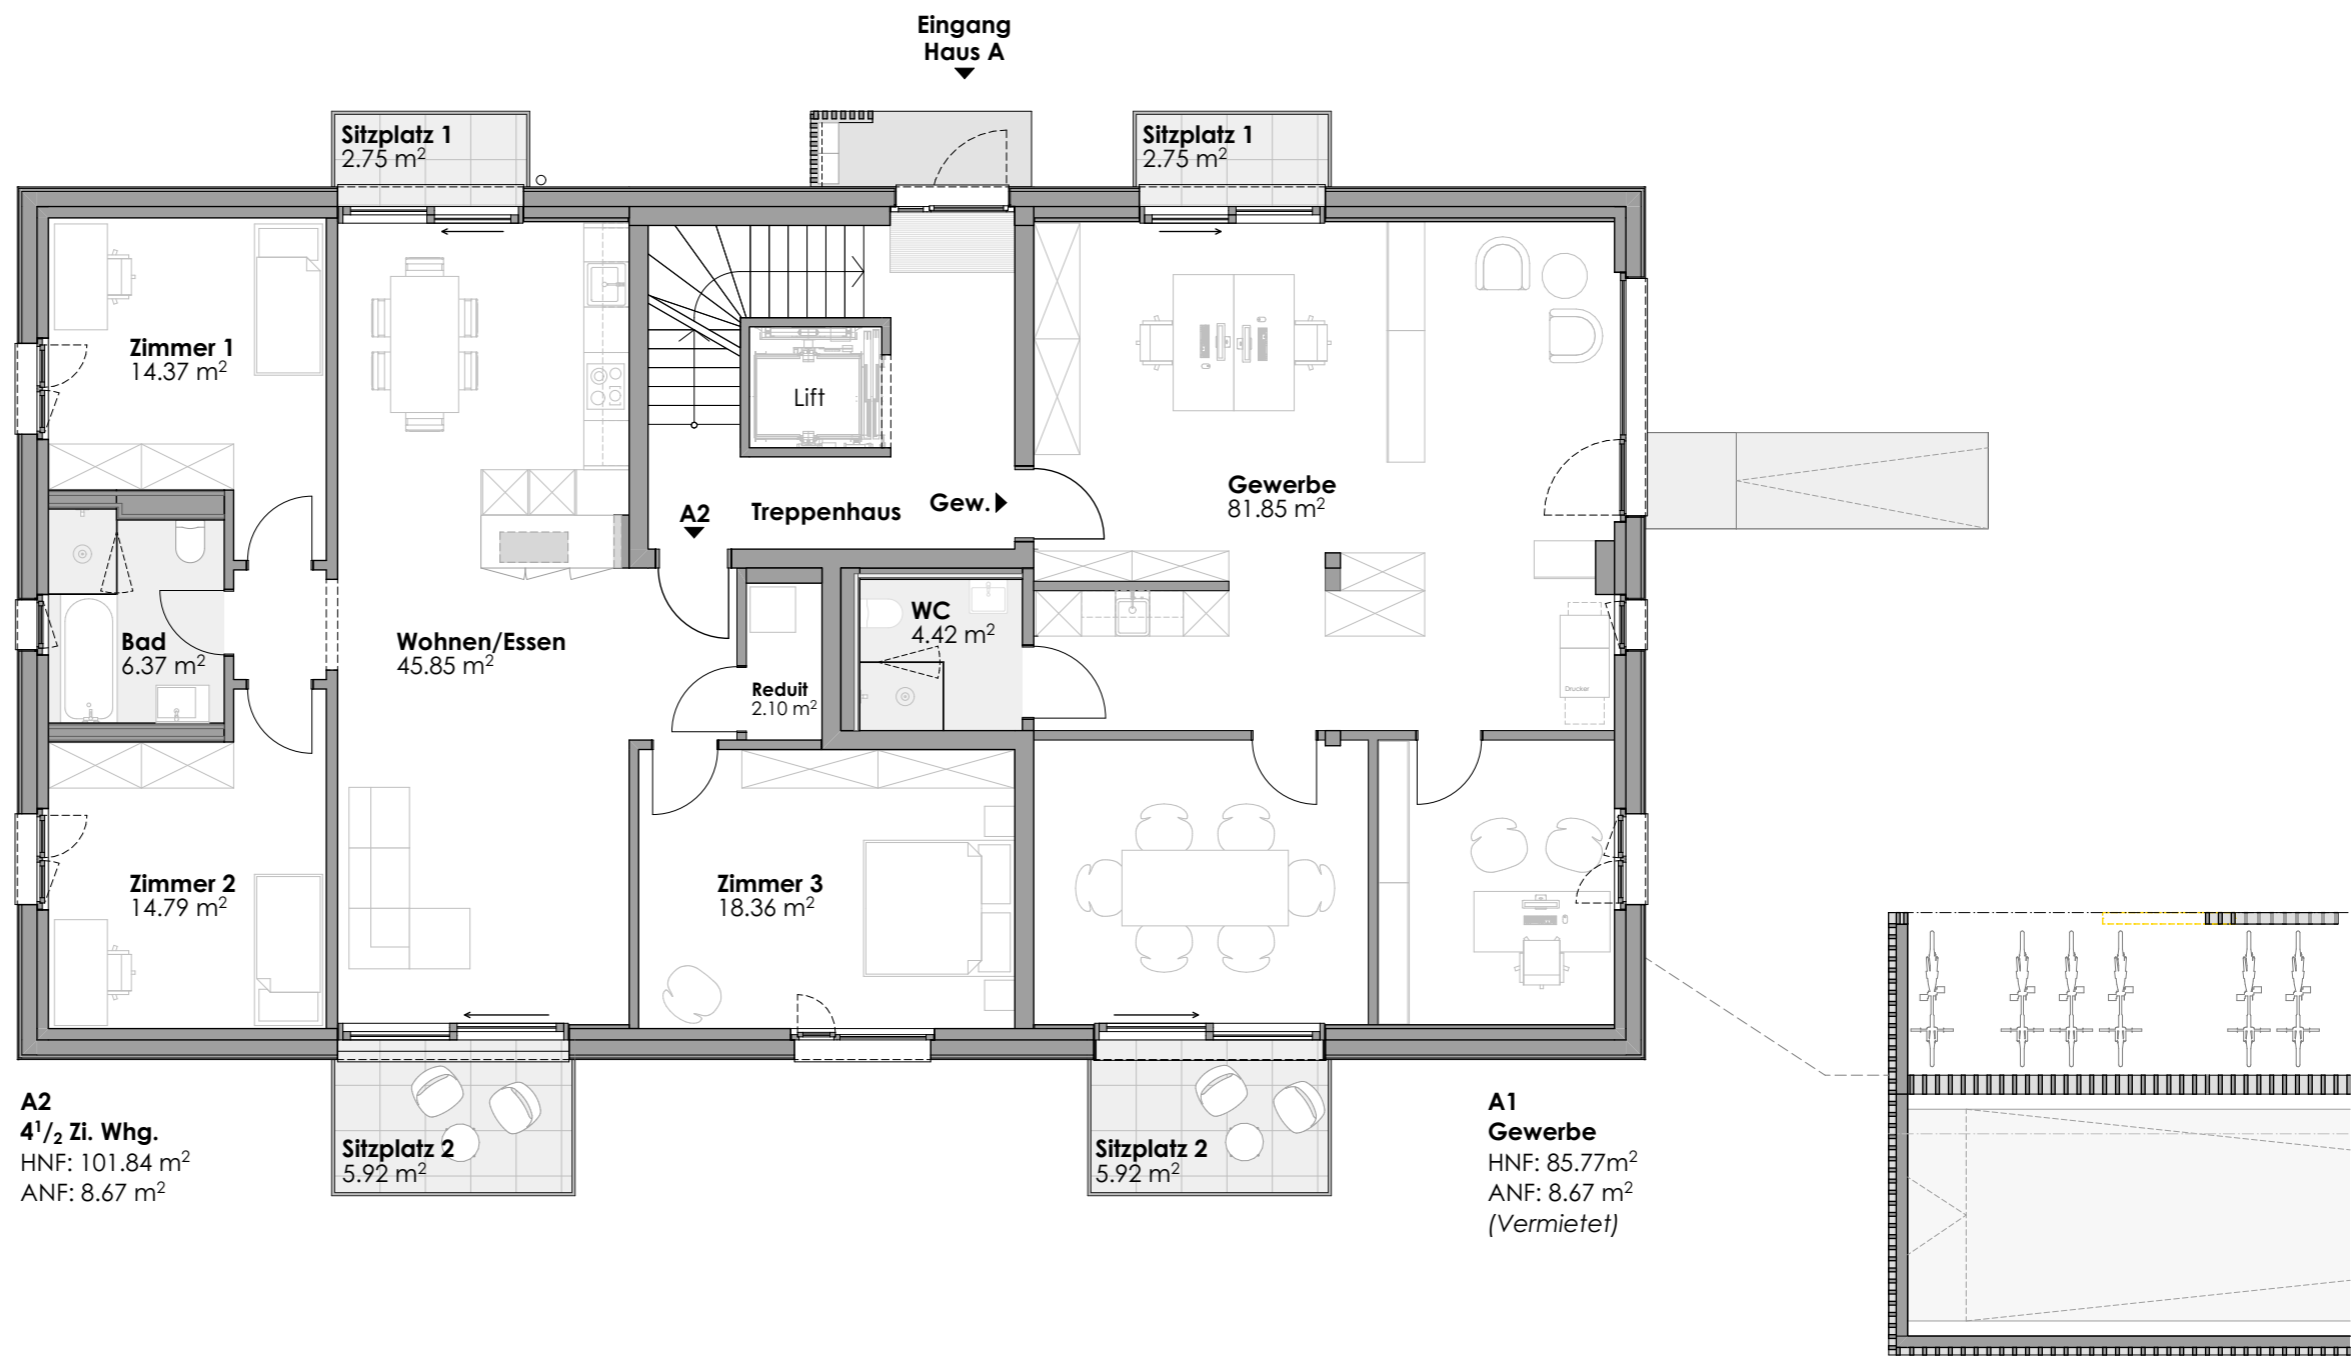

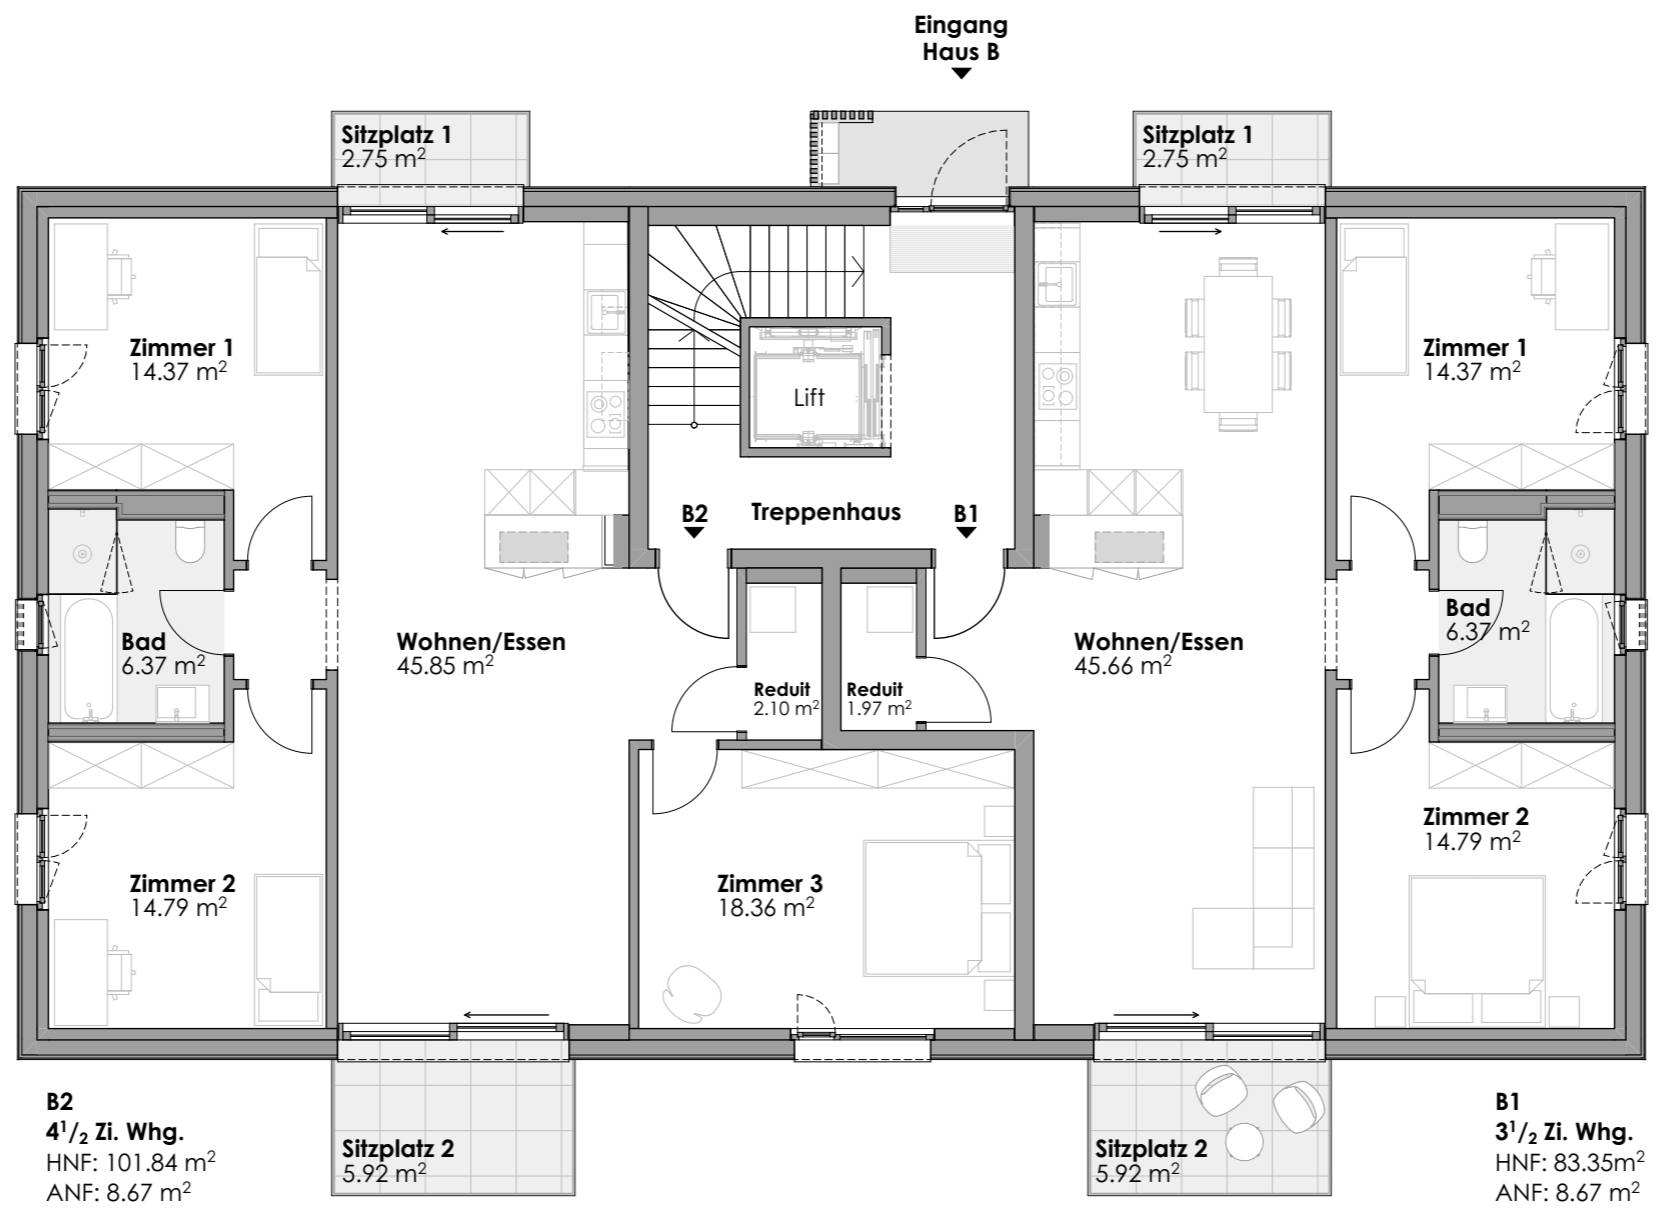


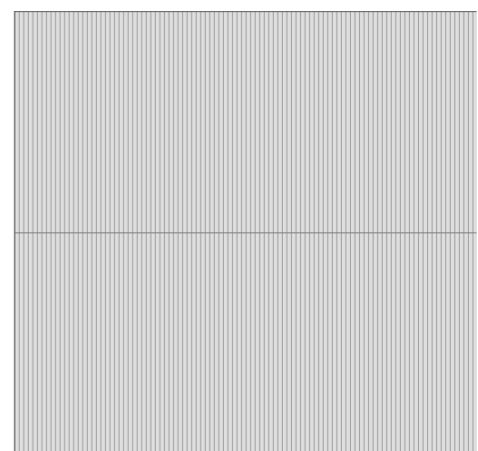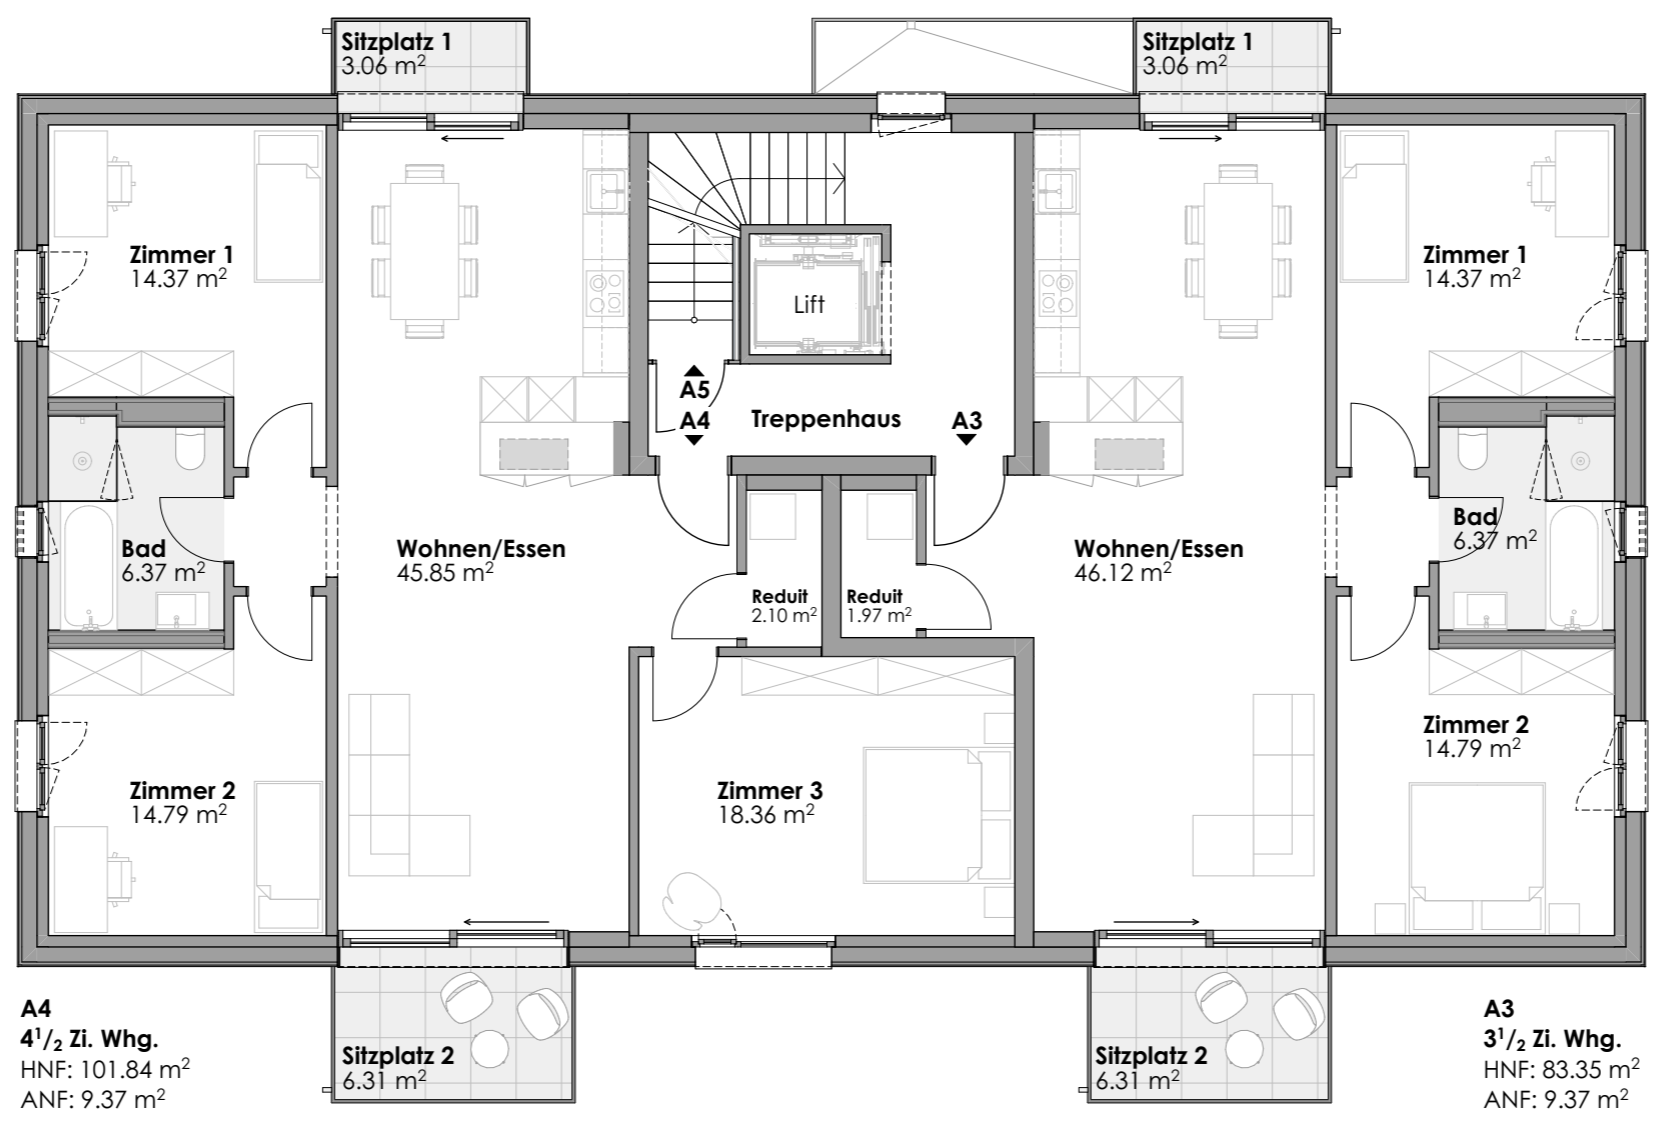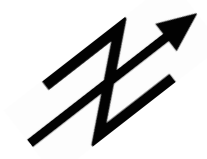

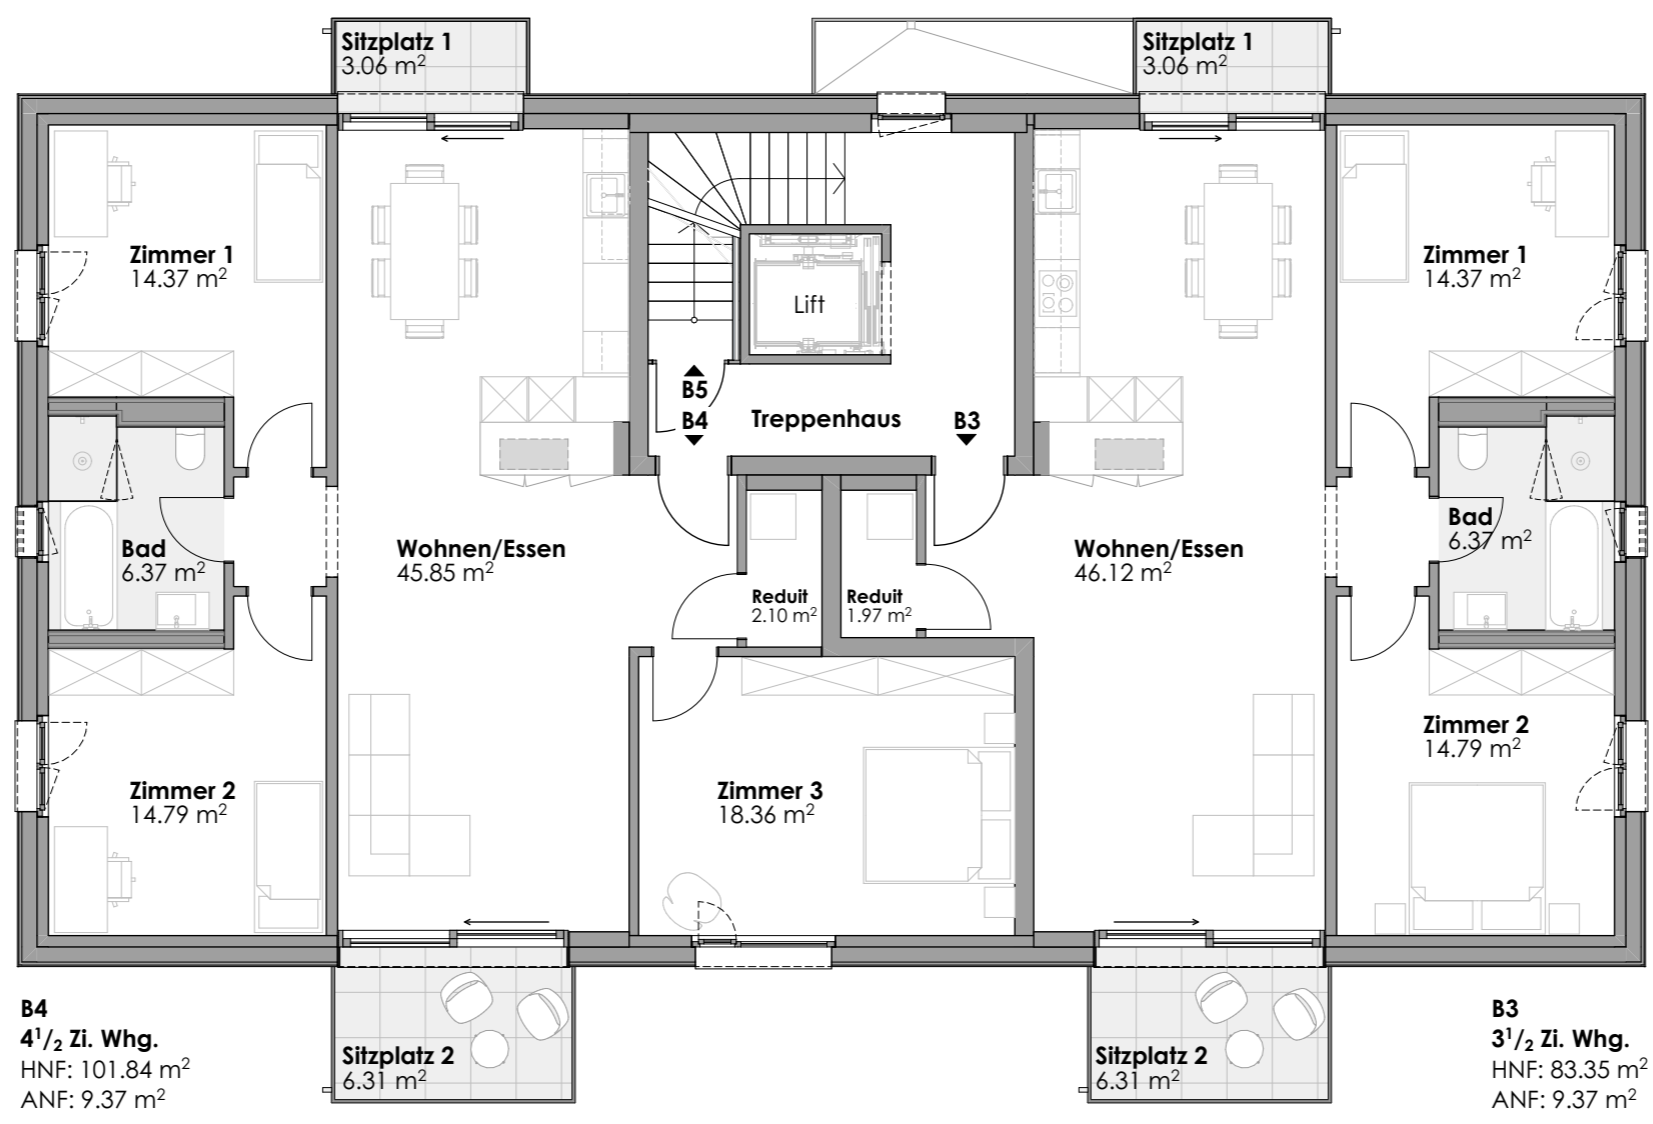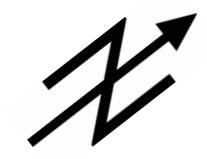

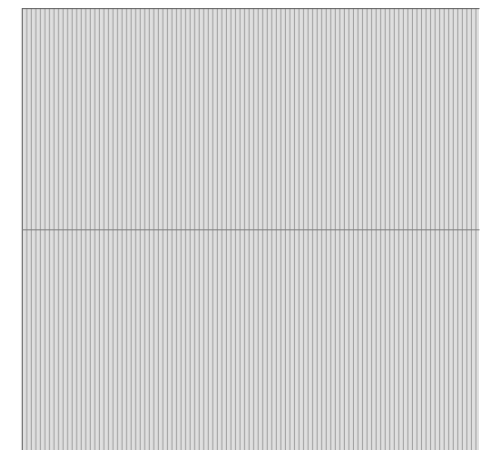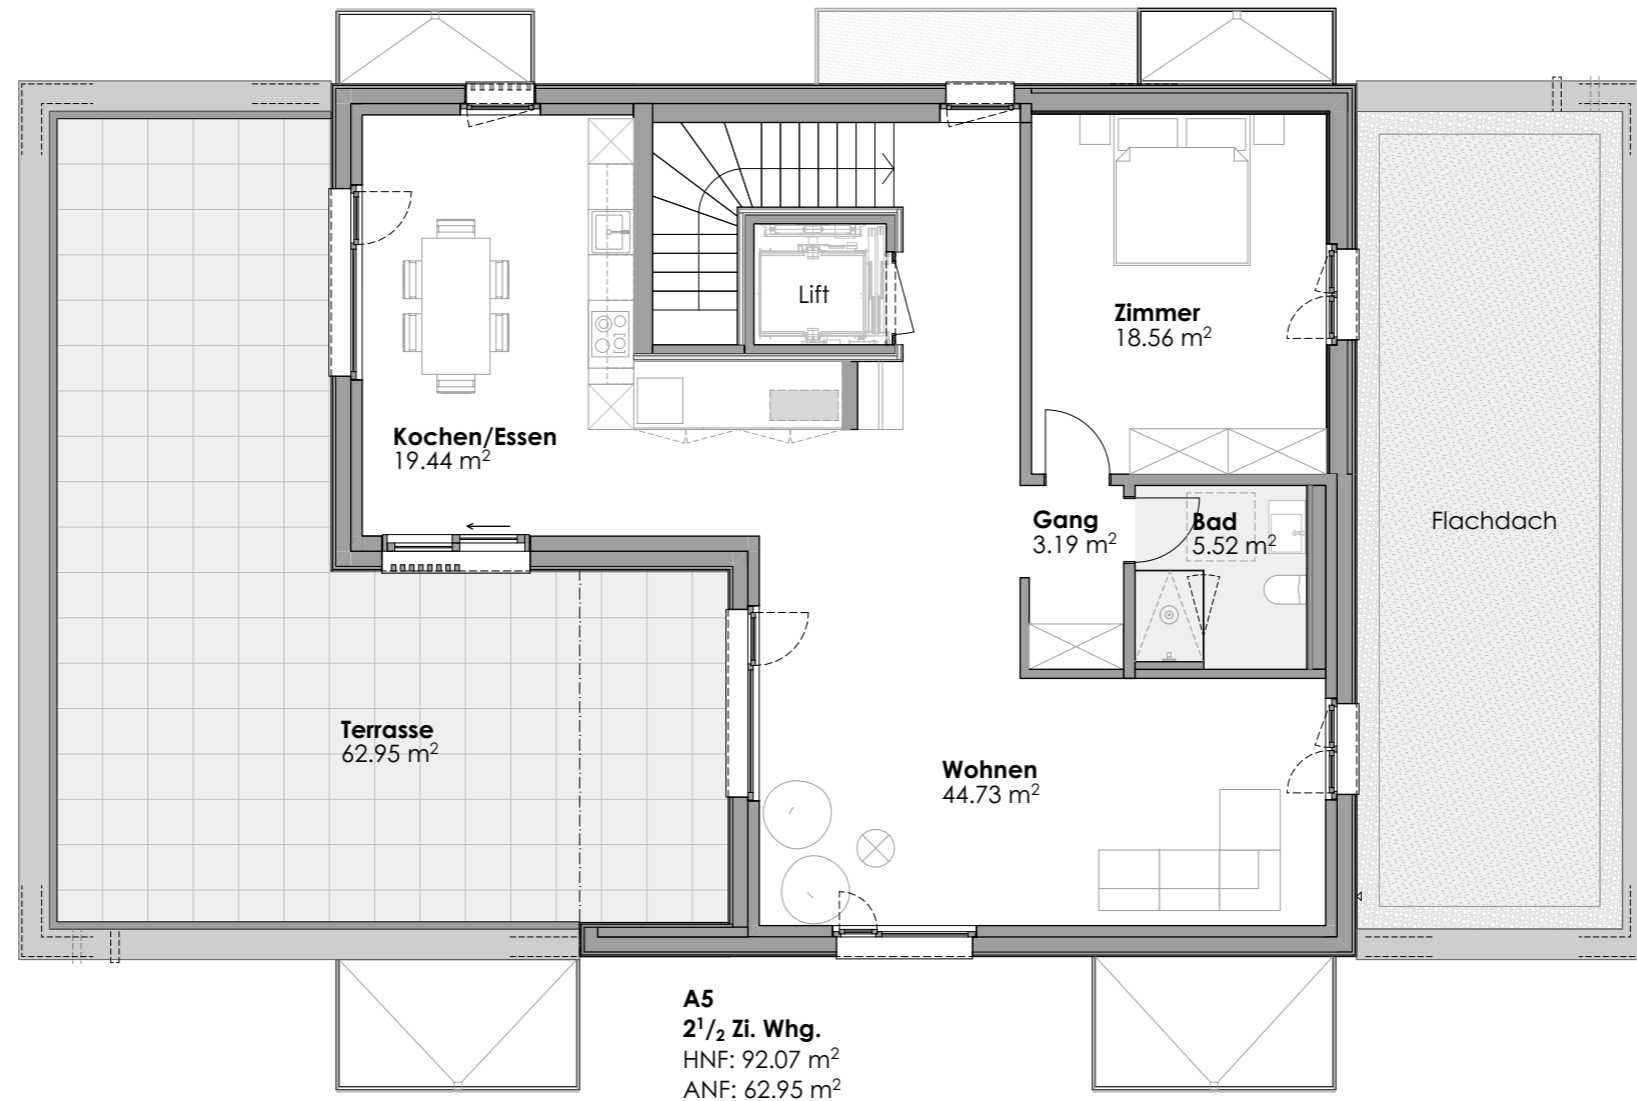



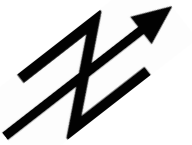



Fassade Ost



Fassade Nord (Strassenseite)



Fassade Süd



Fassade West